



Alle Innentüre sind 2.28 m hoch

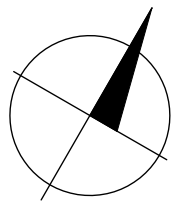

Röthengasse

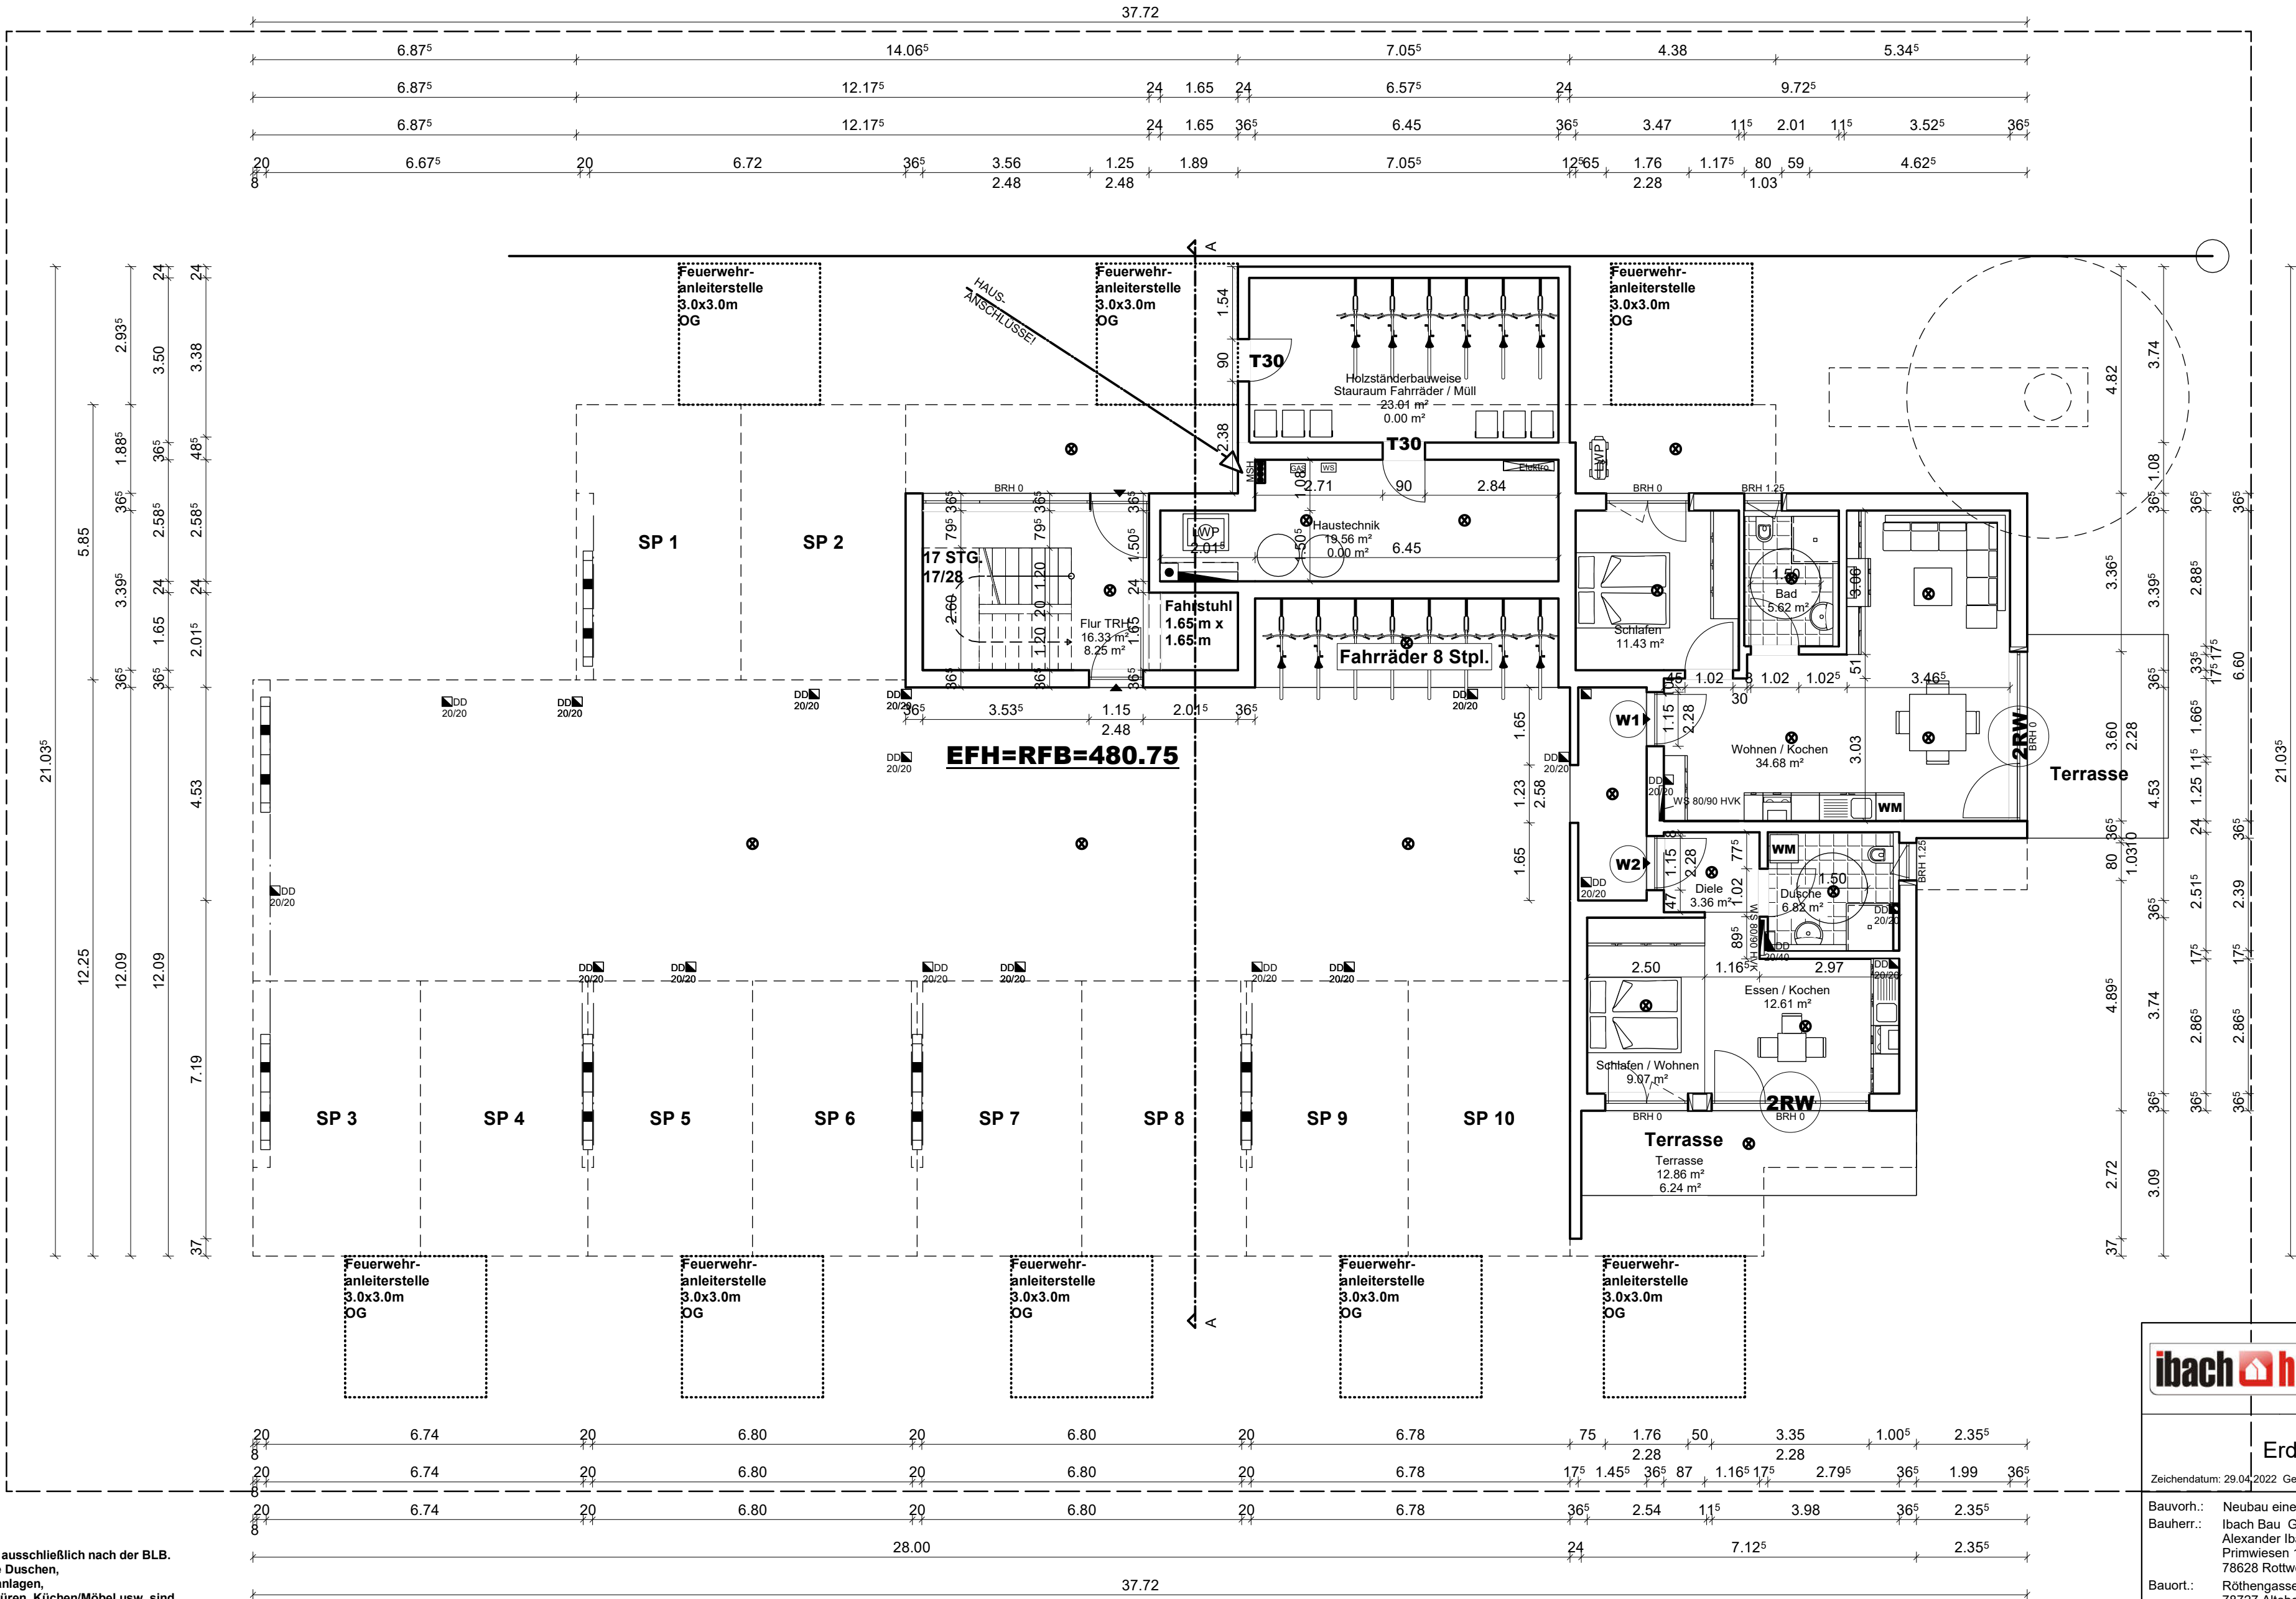

⊗ Normale Dosen

Hinweis 1:
Die Ausstattung richtet sich ausschließlich nach der BLB.
Bidets, Urinale, bodenebene Duschen,
Doppelwaschbecken, Hebeanlagen,
Rückstauklappen, Schiebetüren, Küchen/Möbel usw. sind,
wenn nicht ausdrücklich im Bauvertrag genannt,
nicht im Hauspreis enthalten und
werden nach der Bemusterung auf Wunsch angeboten.

Hinweis 2:
Die Fensteranlagen im Haustechnikraum, Kellerfenster, Treppehaus,
Windfang, Luftraum enthalten keine Rollläden !

Ibach Bau GmbH & Co. KG
Alexander Ibach
Primwiesen 1
78628 Rottweil
Tel.: 0741 / 9 42 42 - 3
Fax: 0741 / 9 42 42 - 42

Erdgeschoss

Zeichendatum: 29.04.2022 Gezeichnet: Sebastian Schmidt

Bauvorh.: Neubau eines Mehrfamilienhauses mit 15 WE + Stpl.

Bauherr.: Ibach Bau GmbH & Co. KG
Alexander Ibach
Primwiesen 1
78628 Rottweil

Bauort.: Röthengasse
78727 Altoberndorf

Maßstab.: 1:100

Unterschrift Bauherr:



Unterschrift Planverfasser:

Wohnflächen sind ca. Angaben und werden beim Bauantrag genau berechnet.

Diese Zeichnung nebst Unterlagen ist Eigentum der Firma und darf ohne Zustimmung dieser weder vervielfältigt noch unbefugten Dritten zugänglich gemacht werden.

Alle Innentüre sind 2.28 m hoch

2RW 2 Rettungsweg

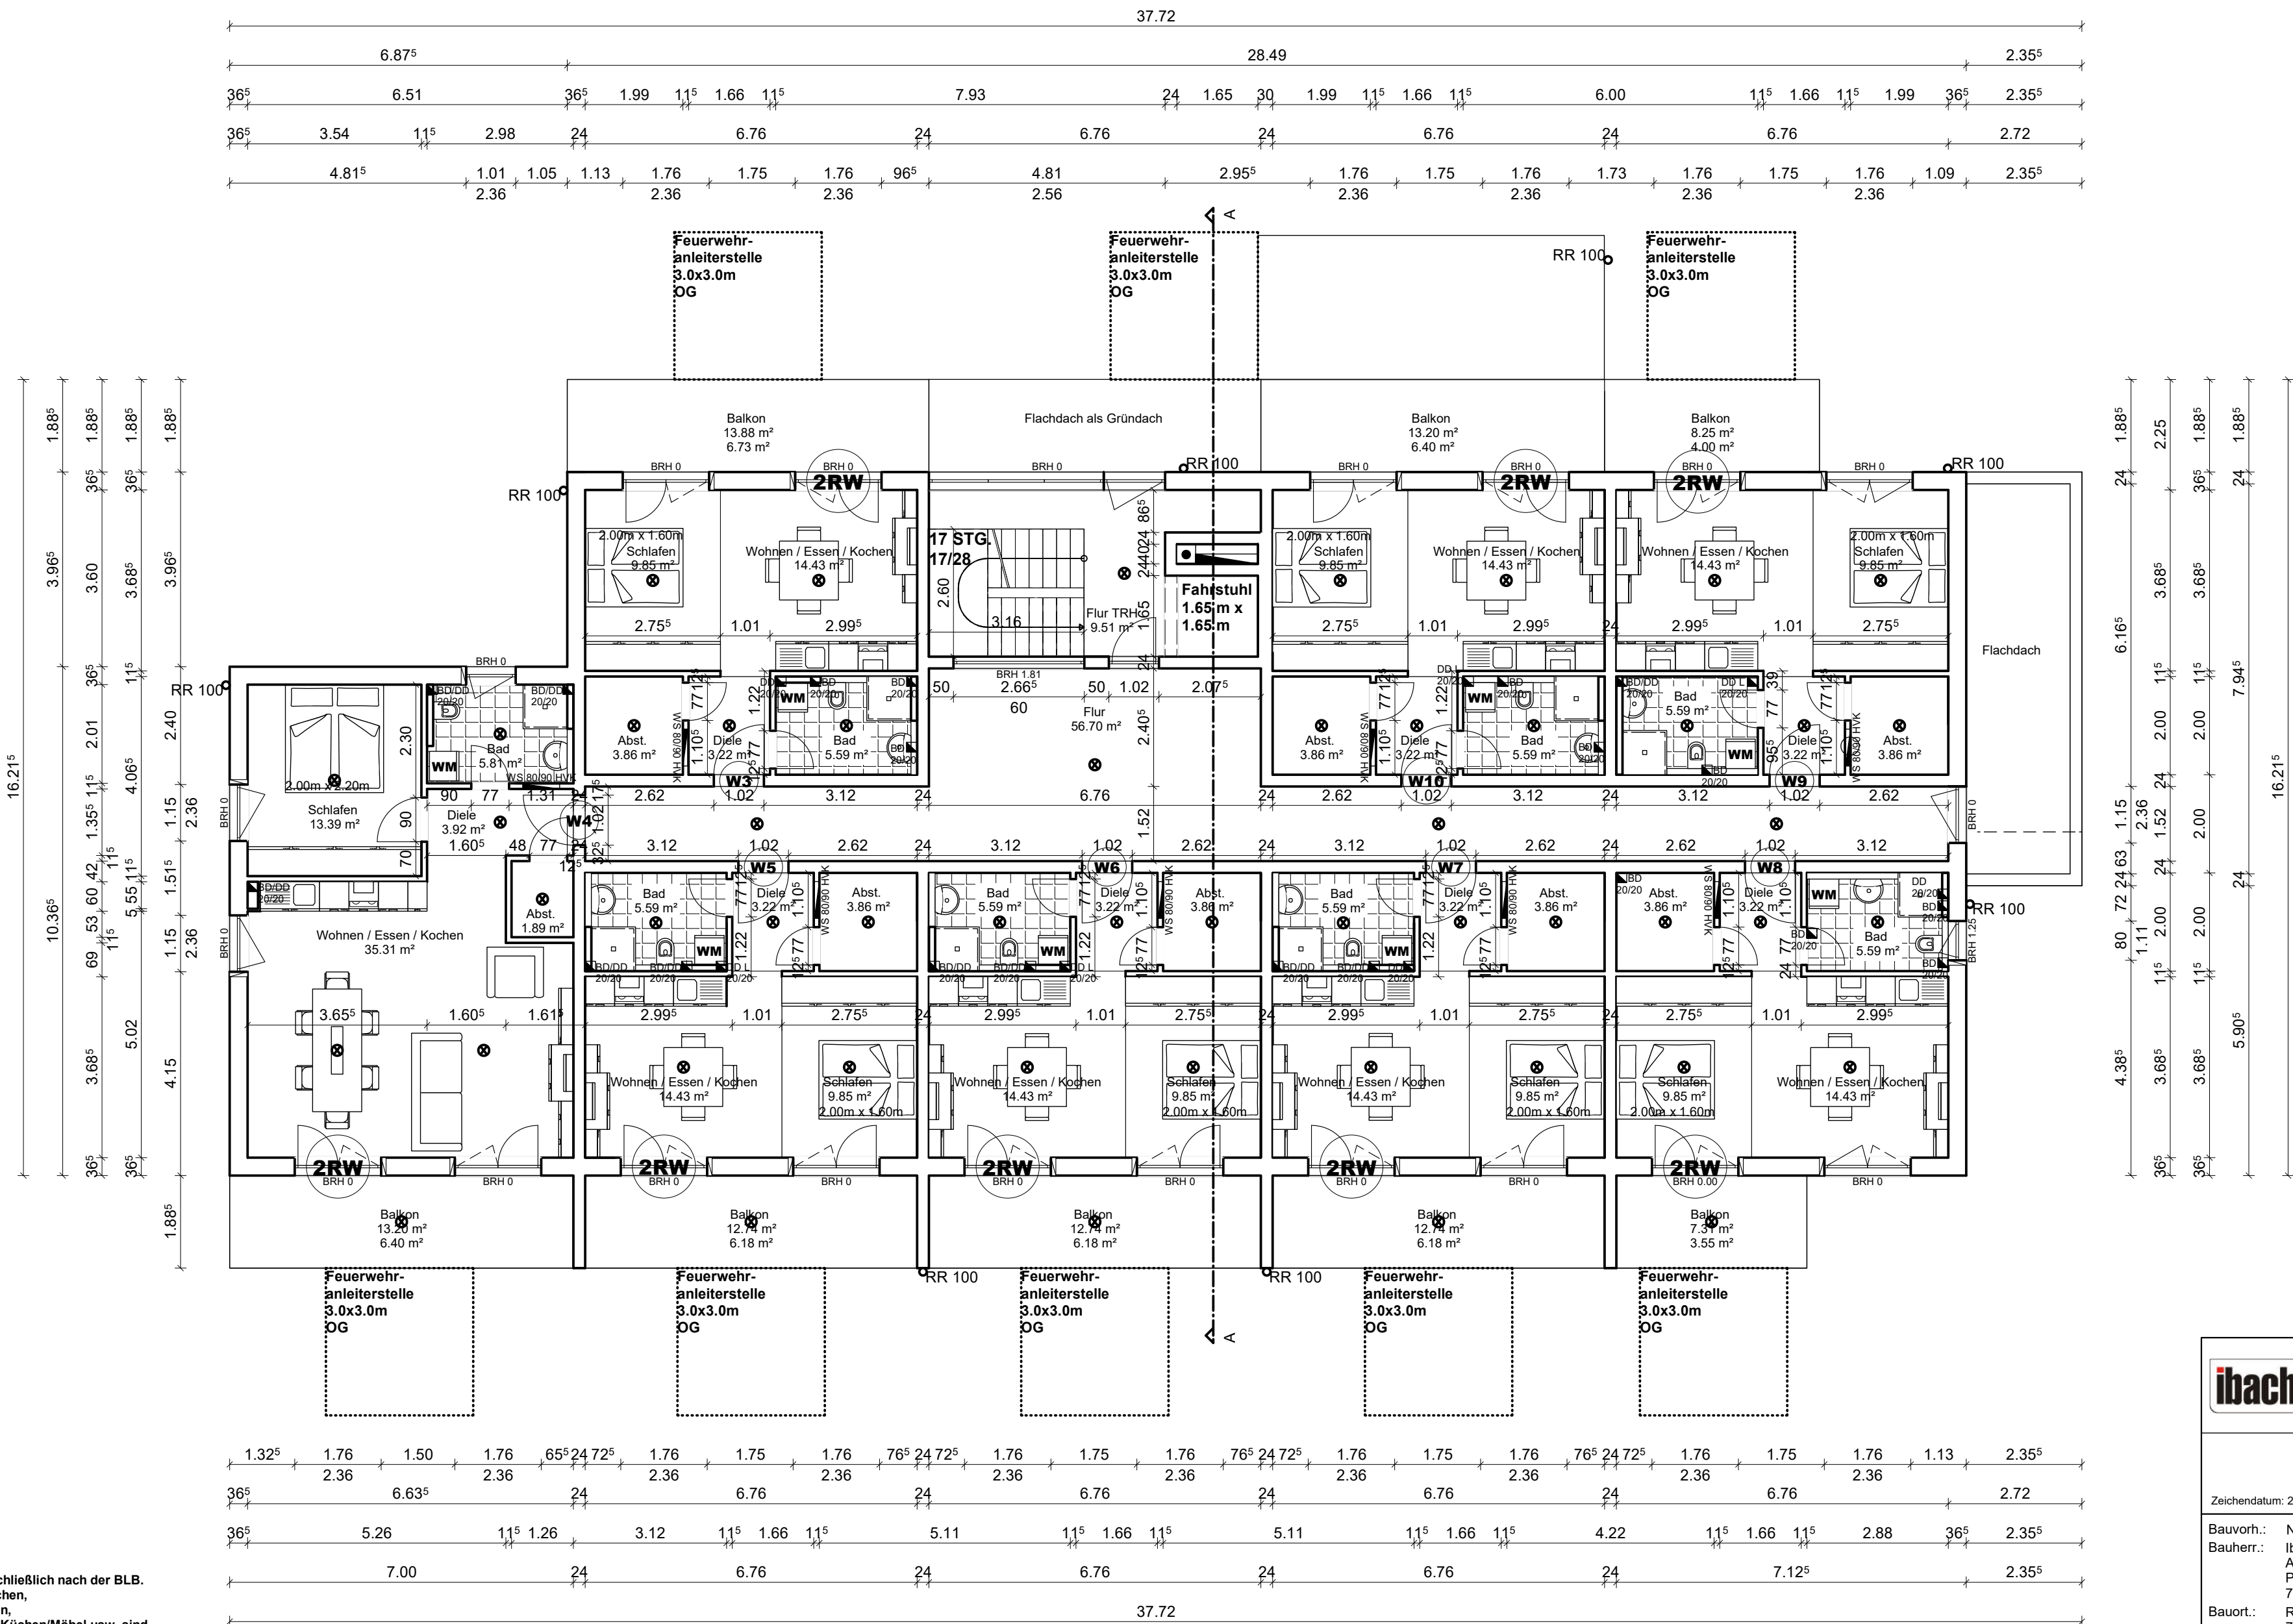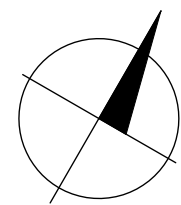

⊗ Normale Dosen

Hinweis 1:
Die Ausstattung richtet sich ausschließlich nach der BLB.
Bidets, Urinale, bodenebene Duschen,
Doppelwaschbecken, Hebeanlagen,
Rückstauklappen, Schiebetüren, Küchen/Möbel usw. sind,
wenn nicht ausdrücklich im Bauvertrag genannt,
nicht im Hauspreis enthalten und
werden nach der Bemusterung auf Wunsch angeboten.

Hinweis 2:
Die Fensteranlagen im Haustechnikraum, Kellerfenster, Treppehaus,
Windfang, Luftraum enthalten keine Rollläden!

ibach haus
ibach Bau GmbH & Co. KG
Alexander Ibach
Primwiesen 1
78628 Rottweil
Tel.: 0741 / 9 42 42 - 3
Fax: 0741 / 9 42 42 - 42

Obergeschoss 1

Zeichendatum: 29.04.2022 Gezeichnet: Sebastian Schmidt



Bauvorh.: Neubau eines Mehrfamilienhauses mit 15 WE + Stpl.
Bauherr.: ibach Bau GmbH & Co.KG
Alexander Ibach
Primwiesen 1
78628 Rottweil
Bauort.: Röhthengasse
78727 Altoberndorf
Maßstab.: 1:100

Unterschrift Bauherr: Unterschrift Planverfasser:

Wohnflächen sind ca. Angaben und werden beim Bauantrag genau berechnet.
Diese Zeichnung nebst Unterlagen ist Eigentum der Firma: und darf ohne
Zustimmung dieser weder vervielfältigt noch unbefugten Dritten zugänglich gemacht werden.

Alle Innentüre sind 2.28 m hoch

2RW 2 Rettungsweg

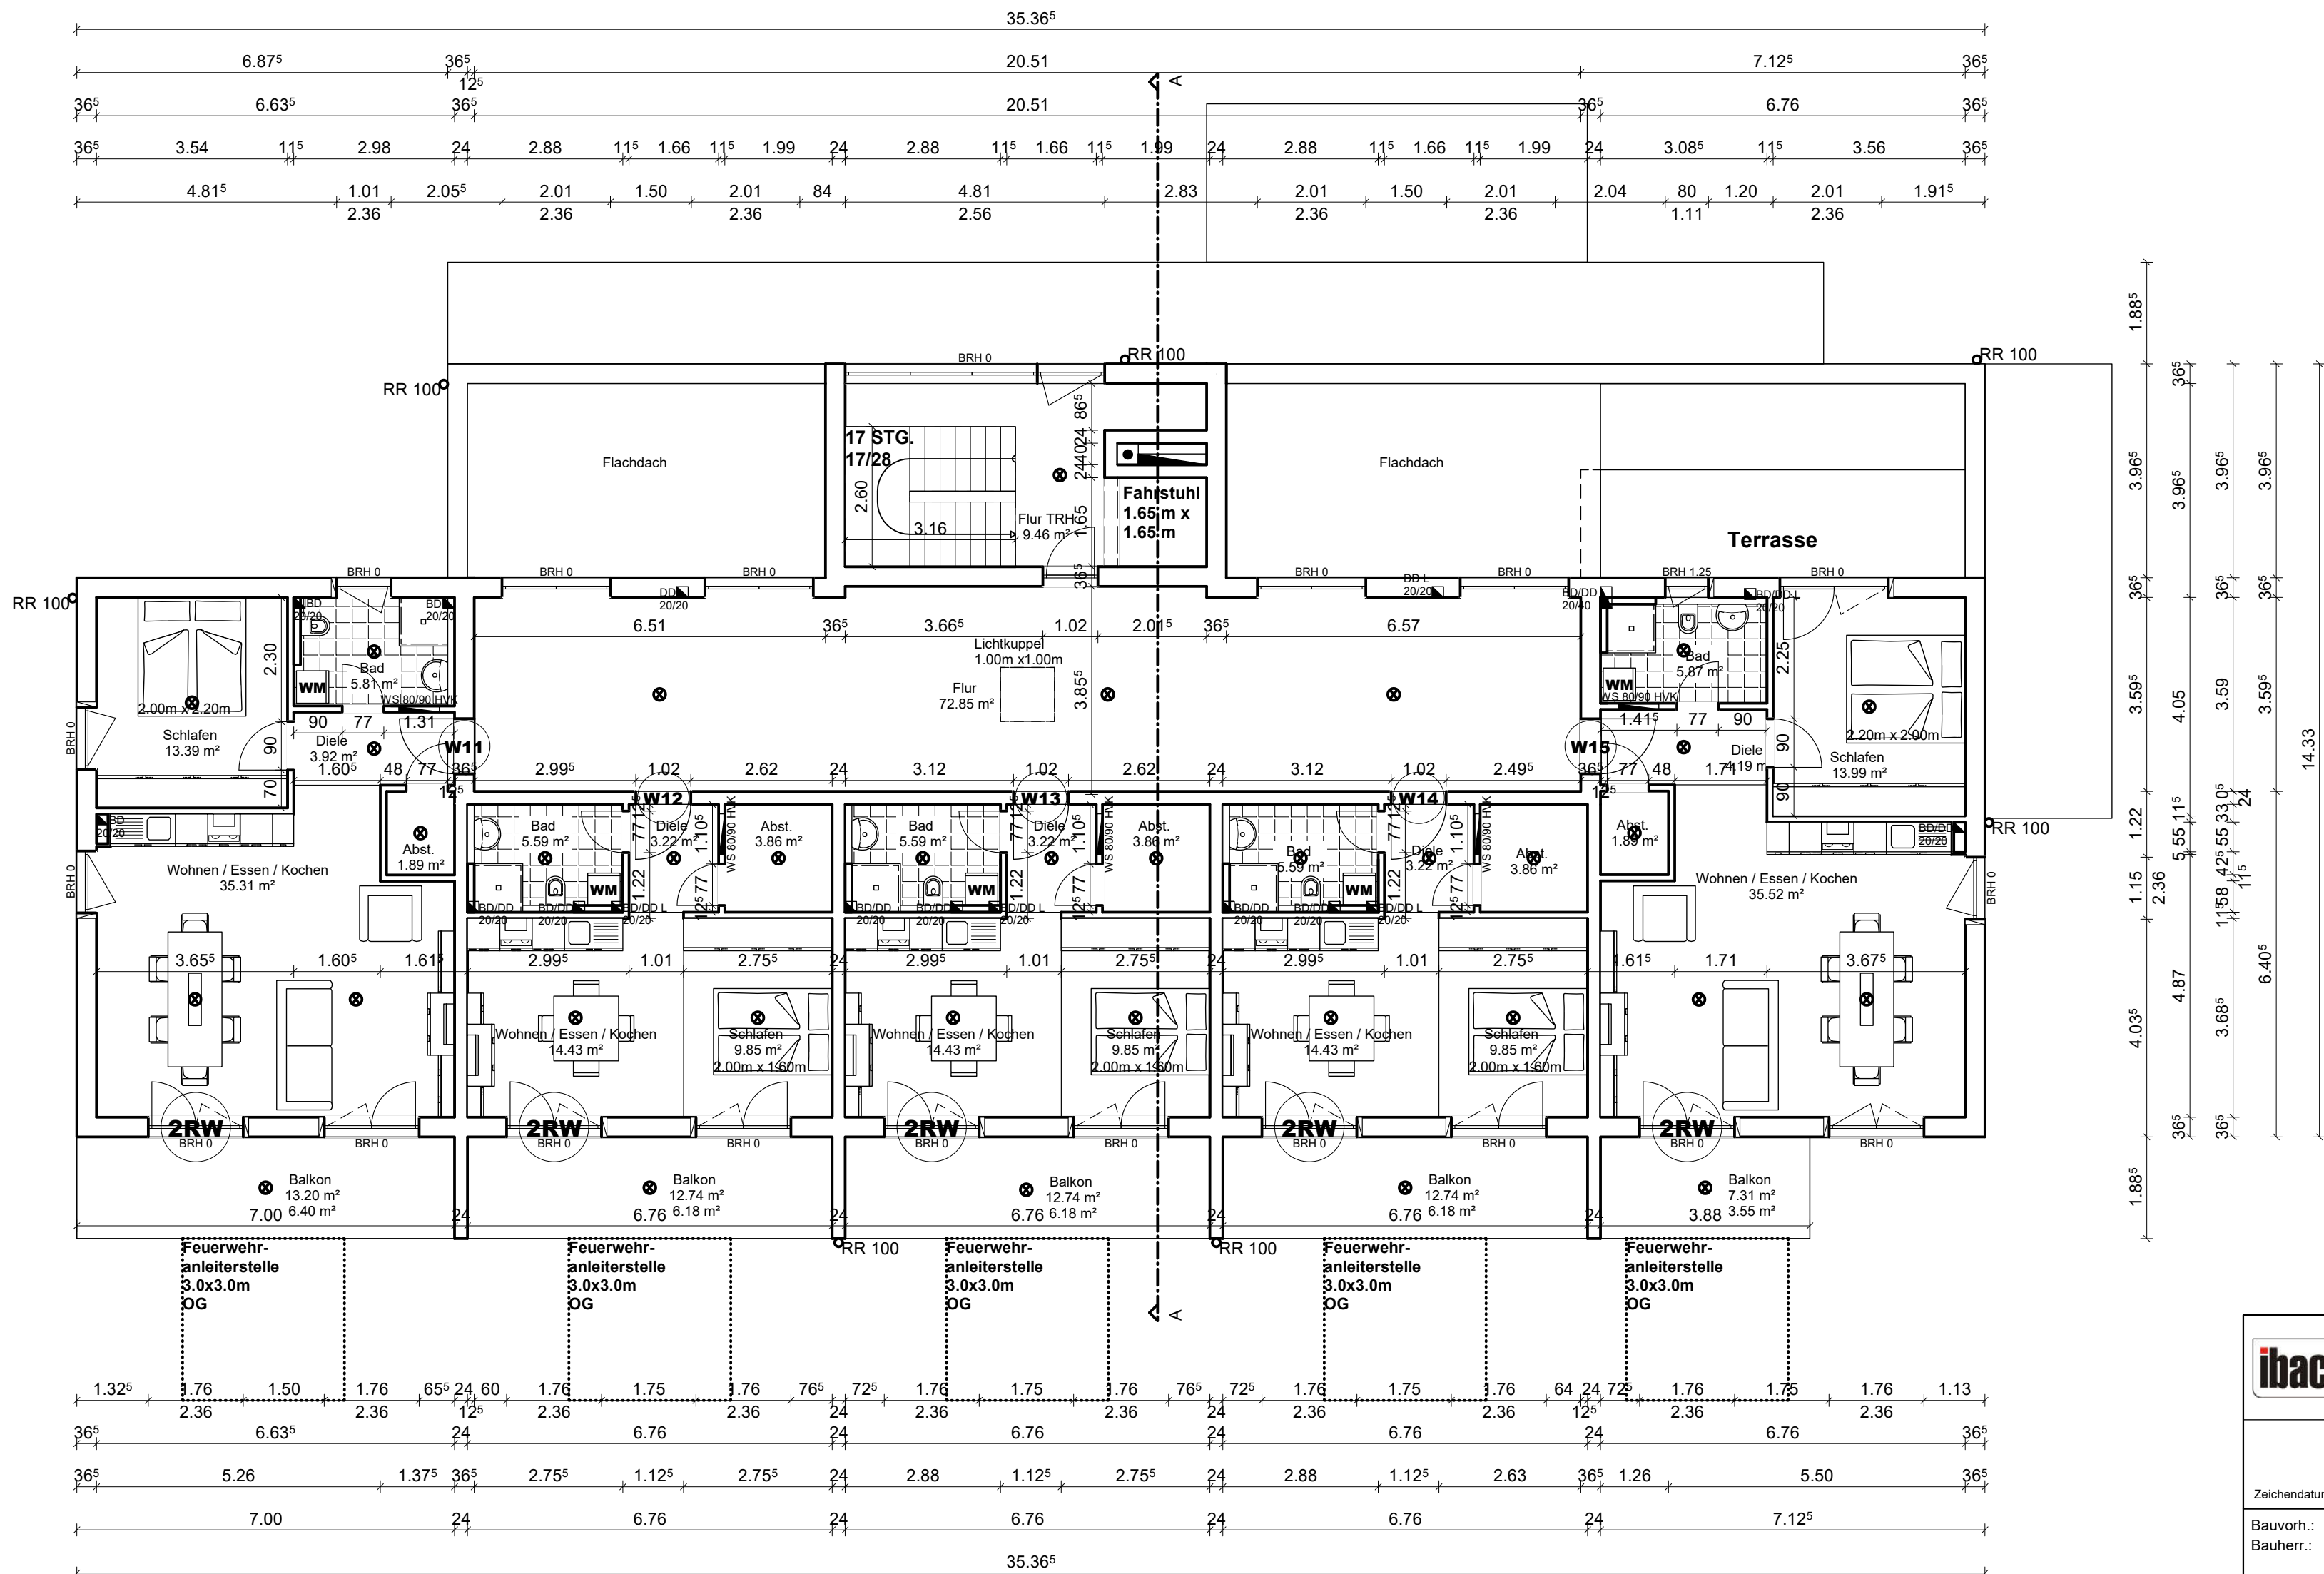
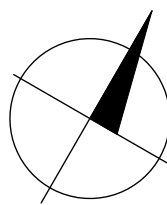


⊗ Normale Dosen

Hinweis 1:
Die Ausstattung richtet sich ausschließlich nach der BLB.
Bidets, Urinale, bodenebene Duschen,
Doppelwaschbecken, Hebeanlagen,
Rückstauklappen, Schiebetüren, Küchen/Möbel usw. sind,
wenn nicht ausdrücklich im Bauvertrag genannt,
nicht im Hauspreis enthalten und
werden nach der Bemusterung auf Wunsch angeboten.

Hinweis 2:
Die Fensteranlagen im Haustechnikraum, Kellerfenster, Treppehaus,
Windfang, Luftraum enthalten keine Rollläden!

		Ibach Bau GmbH & Co. KG Alexander Ibach Primwiesen 1 78628 Rottweil Tel.: 0741 / 9 42 42 - 3 Fax: 0741 / 9 42 42 - 42	
Obergeschoss 2			
Zeichendatum: 29.04.2022 Gezeichnet: Sebastian Schmidt			
Bauvorh.:		Neubau eines Mehrfamilienhauses mit 15 WE + Stpl.	
Bauherr.:		Ibach Bau GmbH & Co. KG Alexander Ibach Primwiesen 1 78628 Rottweil	
Bauort.:		Röthengasse 78727 Altoberndorf	
Maßstab.:		1:100	
Unterschrift Bauherr.:		Unterschrift Planverfasser.:	
Wohnflächen sind ca. Angaben und werden beim Bauantrag genau berechnet.			
Diese Zeichnung nebst Unterlagen ist Eigentum der Firma. und darf ohne Zustimmung dieser weder vervielfältigt noch unbefugten Dritten zugänglich gemacht werden.			

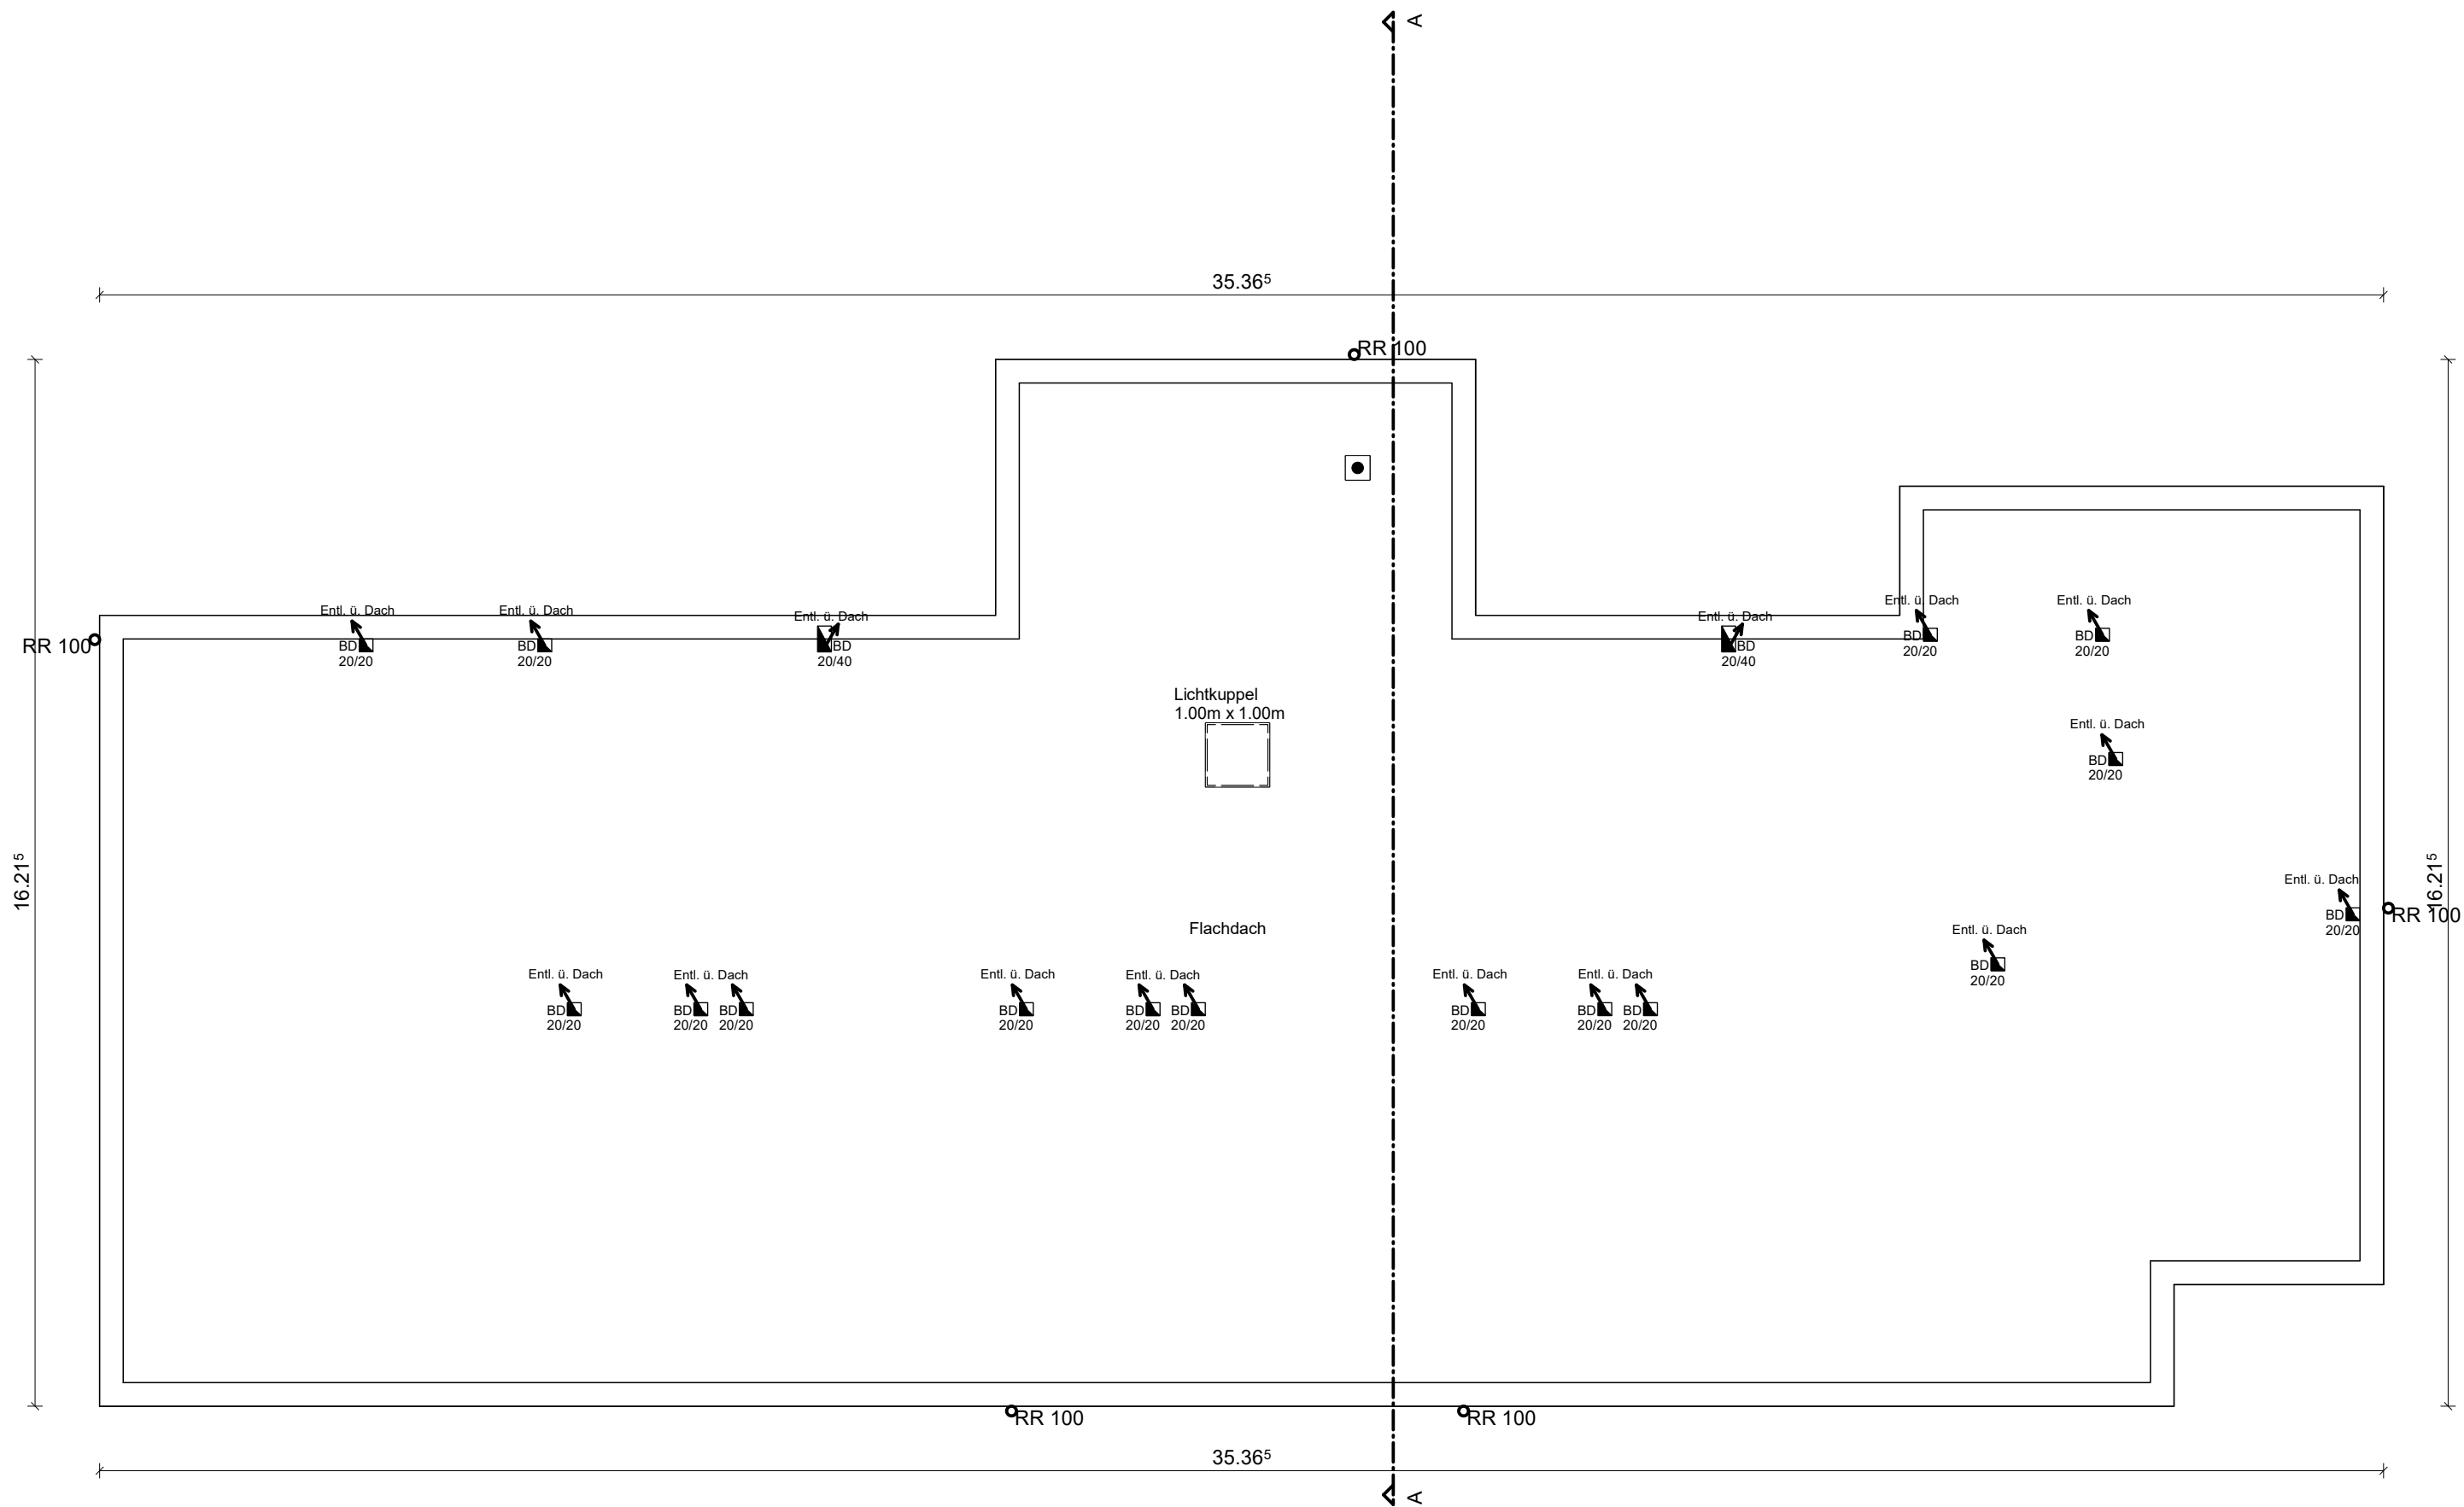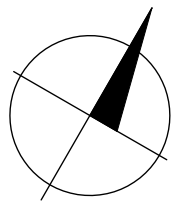

	Ibach Bau GmbH & Co. KG Alexander Ibach Primwiesen 1 78628 Rottweil Tel.: 0741 / 9 42 42 - 3 Fax: 0741 / 9 42 42 - 42
Dachgeschoss	
Zeichendatum: 29.04.2022 Gezeichnet: Sebastian Schmidt	
Bauvorh.: Neubau eines Mehrfamilienhauses mit 15 WE + Stpl.	
Bauherr.: Ibach Bau GmbH & Co.KG Alexander Ibach Primwiesen 1 78628 Rottweil	
Bauort.: Röhengasse 78727 Altoberndorf	
Maßstab.: 1:100	
Unterschrift Bauherr:	Unterschrift Planverfasser:
Wohnflächen sind ca. Angaben und werden beim Bauantrag genau berechnet.	
Diese Zeichnung nebst Unterlagen ist Eigentum der Firma: und darf ohne Zustimmung dieser weder vervielfältigt noch unbefugten Dritten zugänglich gemacht werden.	